




Planausschnitt aus dem rechtskräftigen Flächennutzungsplan

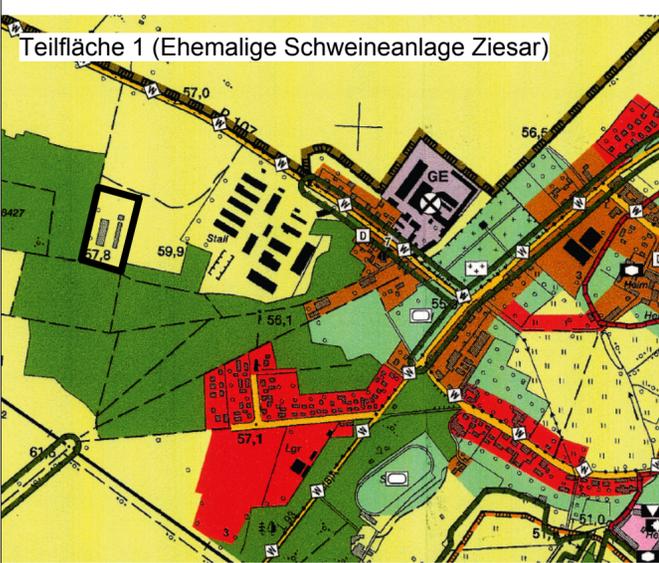


Planausschnitt mit Darstellung der Änderung

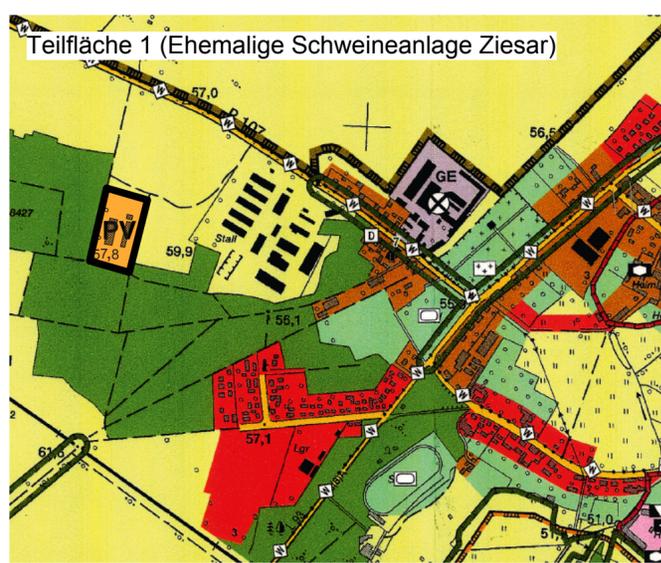


Teilfläche 2 (Bücknitz Ost)

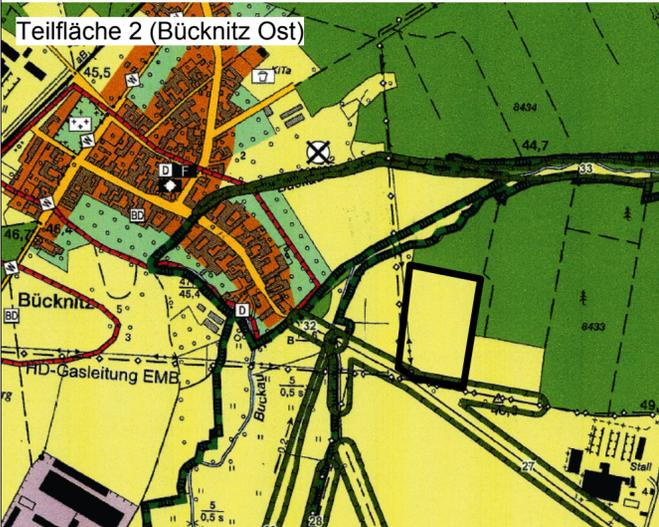


Teilfläche 2 (Bücknitz Ost)

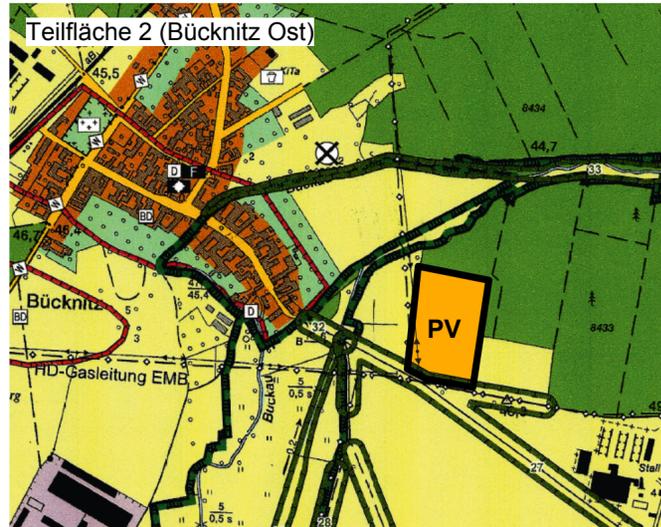

Teilfläche 3 (Autobahn Ziesar)

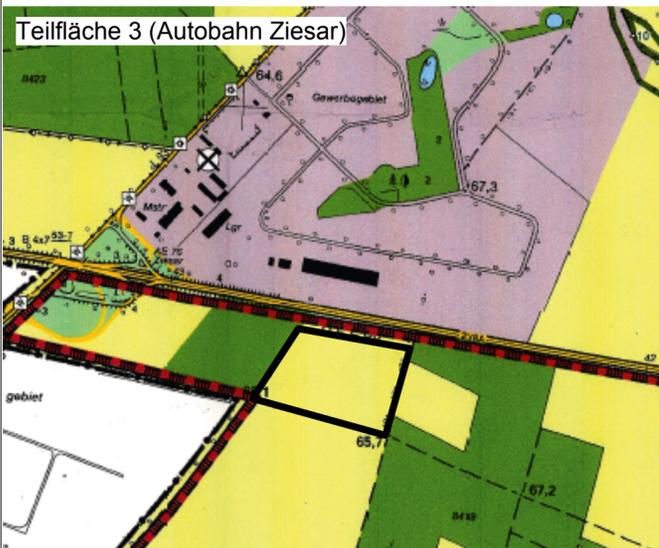

Teilfläche 3 (Autobahn Ziesar)

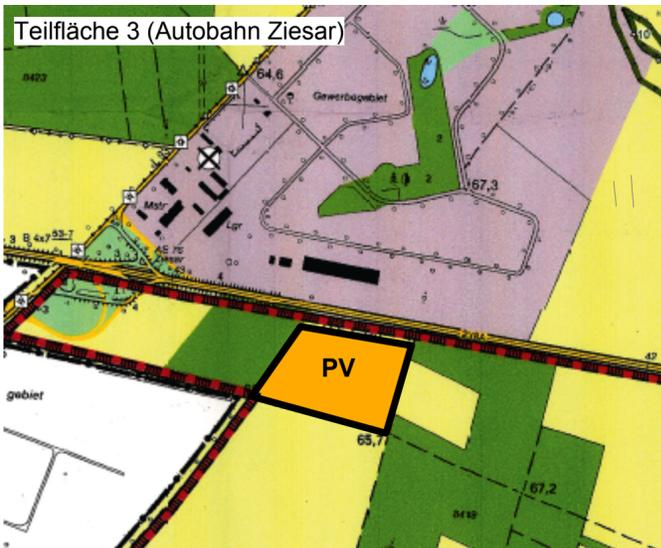

LEGENDE

-  Abgrenzung des Änderungsbereiches
-  Fläche für die Landwirtschaft
-  Sonderbaufläche
Zweckbestimmung Photovoltaikanlage
-  Umgrenzung von Flächen für Maßnahmen zum Schutz, zur Pflege und zur Entwicklung von Natur und Landschaft
-  Naturpark (nachrichtliche Übernahme)

Stadt Ziesar
Flächennutzungsplan
 3. Änderung

ENTWURF
 Januar 2021

Maßstab 1 : 10.000
 Dipl. -Geogr. Torsten Vogenauer
 Stadtplanung • Stadtforschung
 Kastanienallee 16, 12623 Berlin
 Tel.: (030) 56 58 34 27
 Fax: (030) 56 58 34 28

